

## PRINCIPIĀLĀ BŪVDARBU ZONAS ORGANIZĀCIJAS SHĒMA Nr.08

Būvobjekta nosaukums: Īdenssaimniecības pakalpojumu attīstība  
Jēkabpilī, IV kārtā

Transporta kustības organizēšanas shēma veicot rakšanas darbus  
Lazdu, Lakstīgalu, Tīlta, Īves, Režģu ielās, Jēkabpilī

Būvdarbu izpildes laiks : **12.09.2017 - 30.06.2018**

Darbus veic: SIA "Jēkabpils PMK", reģ. Nr. 45403003160,

būvkom. reģistrācijas apliecība

Nr.3973-R, Madonas iela 27, Jēkabpils, LV-5202.

Tālr. 65221485,

fakss 65237893,

E-pasts: info@jpmk.lv,

Atbildīgā persona: Būvdarbu vadītājs - Māris Avens, mob.tālr. 22027033

Būvdarbu veikšanai tiks pielietota principiālā

būvdarbu zonas organizācijas apakšshēma nr. S2

Būvdarbi tiks veikti maksimāli pa 50m gariem posmiem.

Būvdarbu laikā tiks nodrošināta operatīvā un atkritumu savākšanas  
transporta kustība būvdarbu zonā.

### Apzīmējumi:


 Būvdarbu veikšanas posms

 Uzstādāmā ceļa zīme


 118

 302

 801

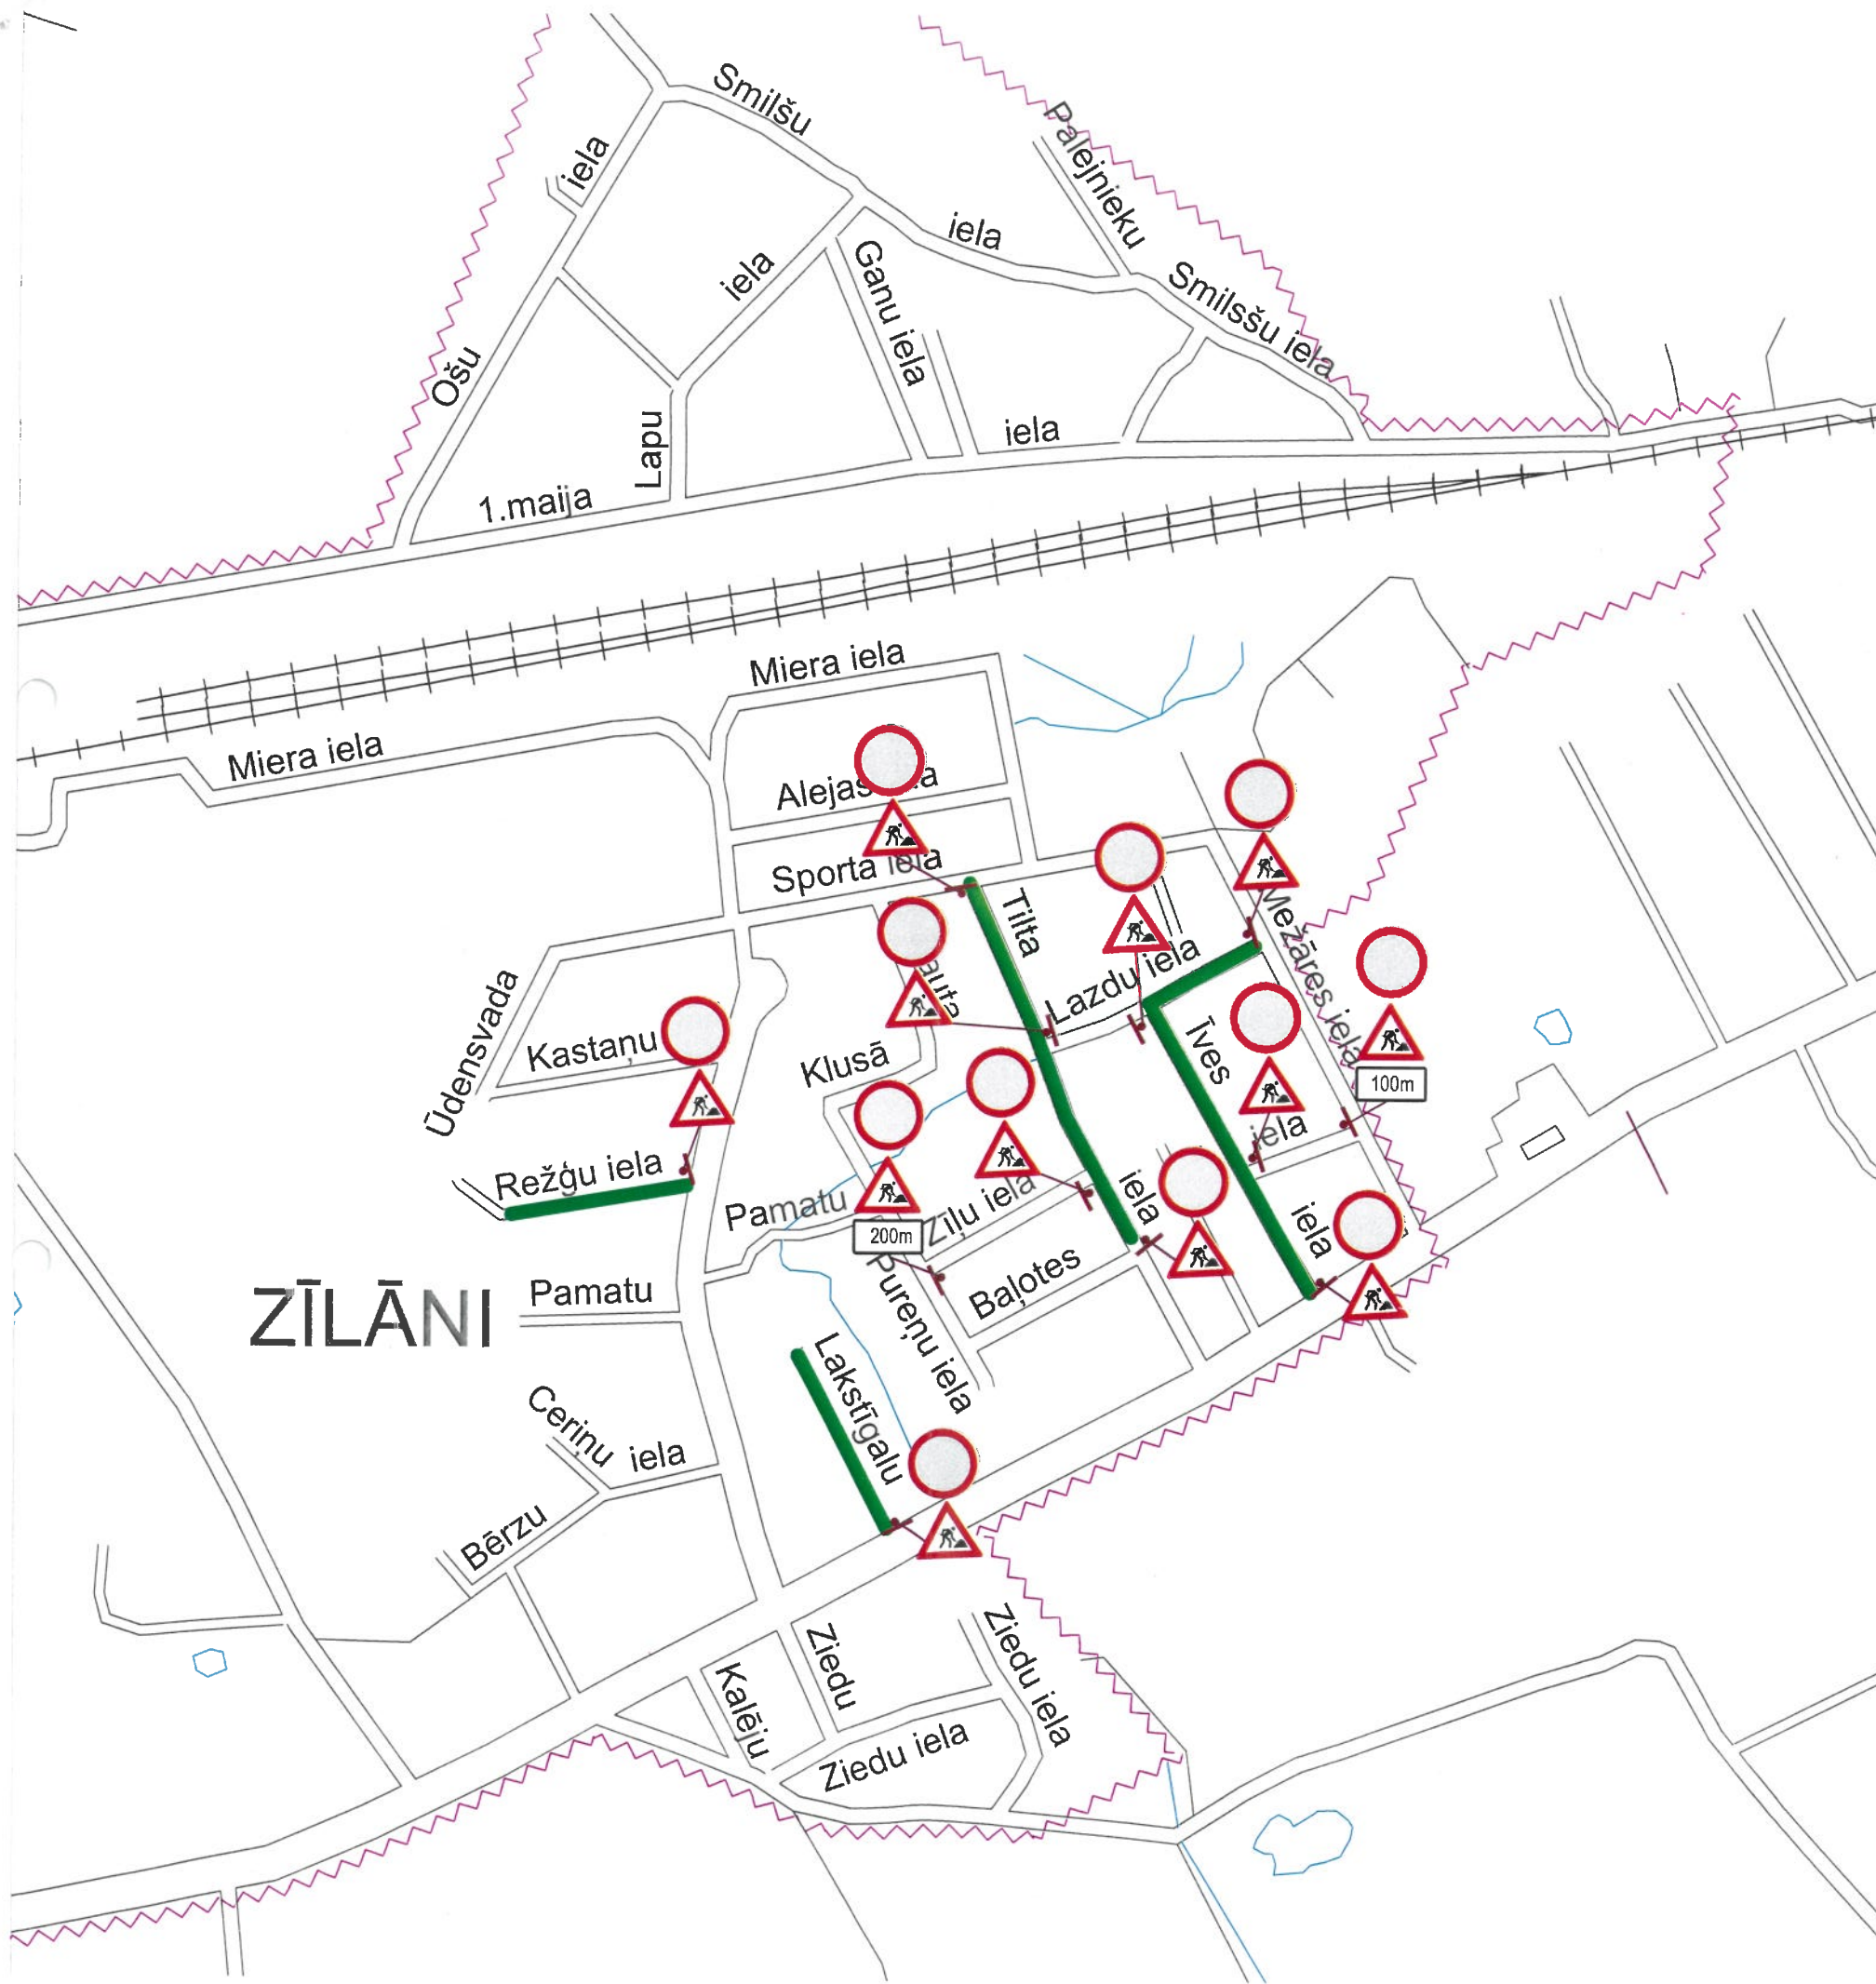


# ZILĀNI

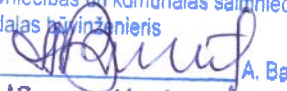*Saskaņots*  
Jēkabpils pilsētas pašvaldības  
Būvniecības un komunālās saimniecības  
nodalās būvinženieris  
  
A. Barkāns  
20.17. gada 11. Sept.

### SASKAŅOTS

Saskaņojums par satiksmes organizācijas tehnisko līdzekļu  
uzstādīšanu un noņemšanu attiecas uz to izvietošanas  
atbilstību normatīvajiem aktiem ceļu satiksmes drošības jomā.  
Ceļa zīmes izgatavot un uzstādīt atbilstoši standartam LVS 77.

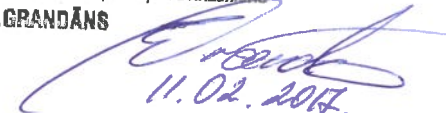
VAS LATVIJAS VALSTS CEĻI  
Jēkabpils nodalās ceļu būvinženieris  
E.GRANDĀNS  
  
11.02.2017.

/...../ Māris Avens

**PRINCIPIĀLĀ BŪVDARBU ZONAS  
ORGANIZĀCIJAS APAKŠSHĒMA Nr.S2**

Būvobjekta nosaukums: Ūdenssaimniecības pakalpojumu attīstība  
Jēkabpīlī, IV kārtā

Transporta kustības organizēšanas shēma veicot rakšanas darbus  
Darbus veic: SIA "Jēkabpils PMK", reģ. Nr. 45403003160,  
būvkom. reģistrācijas apliecība  
Nr.3973-R, Madonas iela 27, Jēkabpils, LV-5202.  
Tālr. 65221485,  
fakss 65237893 E-pasts: info@jpmk.lv  
Atbildīgā persona: Projektu vadītājs - Māris Avens, mob.tālr. 22027033

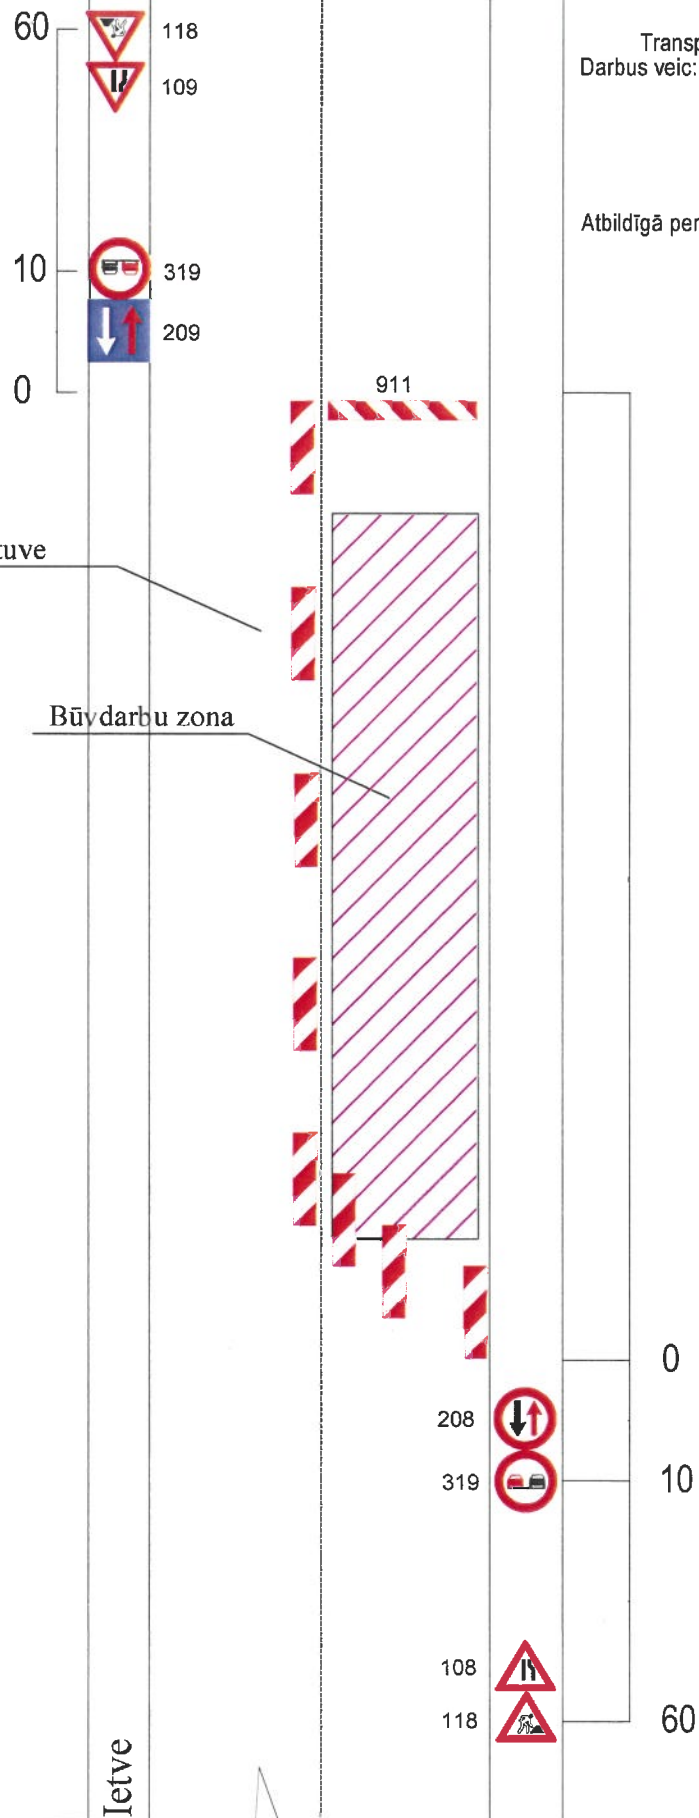

*J. Barkāns*  
Jēkabpils pilsētas pašvaldības  
Būvniecības un komunālās saimniecības  
nodalās būvzinīeris  
*[Signature]* A. Barkāns  
20. gada 11. sept.

*[Signature]* / Māris Avens