

PRINCIPIĀLĀ BŪVDARBU ZONAS ORGANIZĀCIJAS SHĒMA Nr.05

Būvobjekta nosaukums: Ūdenssaimniecības pakalpojumu attīstība Jēkabpilī, IV kārtā

Transporta kustības organizēšanas shēma veicot rakšanas darbus Kraujas ielā, Jēkabpilī

Būvdarbu izpildes laiks **21.08.2017 - 01.12.2017**


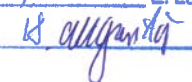
Darbus veic: SIA "Jēkabpils PMK", reģ. Nr. 45403003160, būvkom. reģistrācijas apliecība Nr.3973-R, Madonas iela 27, Jēkabpils, LV-5202. Tāl. 65221485, fakss 65237893, E-pasts: info@jpmk.lv,

Atbildīgā persona: Būvdarbu vadītājs palīgs - Jānis Dimants, mob.tāl. 27810

1. Būvdarbu veikšanai tiks pielietota principiālā būvdarbu zonas organizācijas apakšshēma nr. S1
2. Būvdarbi tiks veikti maksimāli pa 50m gariem posmiem.
3. Būvdarbu laikā tiks nodrošināta operatīvā un atkritumu savākšanas transporta kustība būvdarbu zonā.


Apzīmējumi:

-  Būvdarbu veikšanas posms
-  Uzstādāmā ceļa zīme
-  118
-  302
-  801


SASKAŅOTS
Jēkabpils pilsētas pašvaldības
Ceļu būvzinšnieks
 E. Lazdāns
20.17. gada 

SASKAŅOTS
Saskaņojums par satiksmes organizācijas tehnisko līdzekļu uzstādīšanu un noņemšanu attiecas uz to izvietojuma atbilstību nūmatīvajiem aktiem ceļu satiksmes drošības jomā. Ceļa zīmes izgatavot un uzstādīt atbilstoši standartam LVS 77.

VAS LATVIJAS VALSTS CEĻU
Jēkabpils nodaļas vadītājs
A.RŪRĀNS

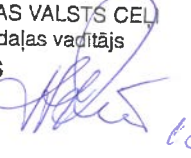 18.08.17.

 / Jānis Dimants

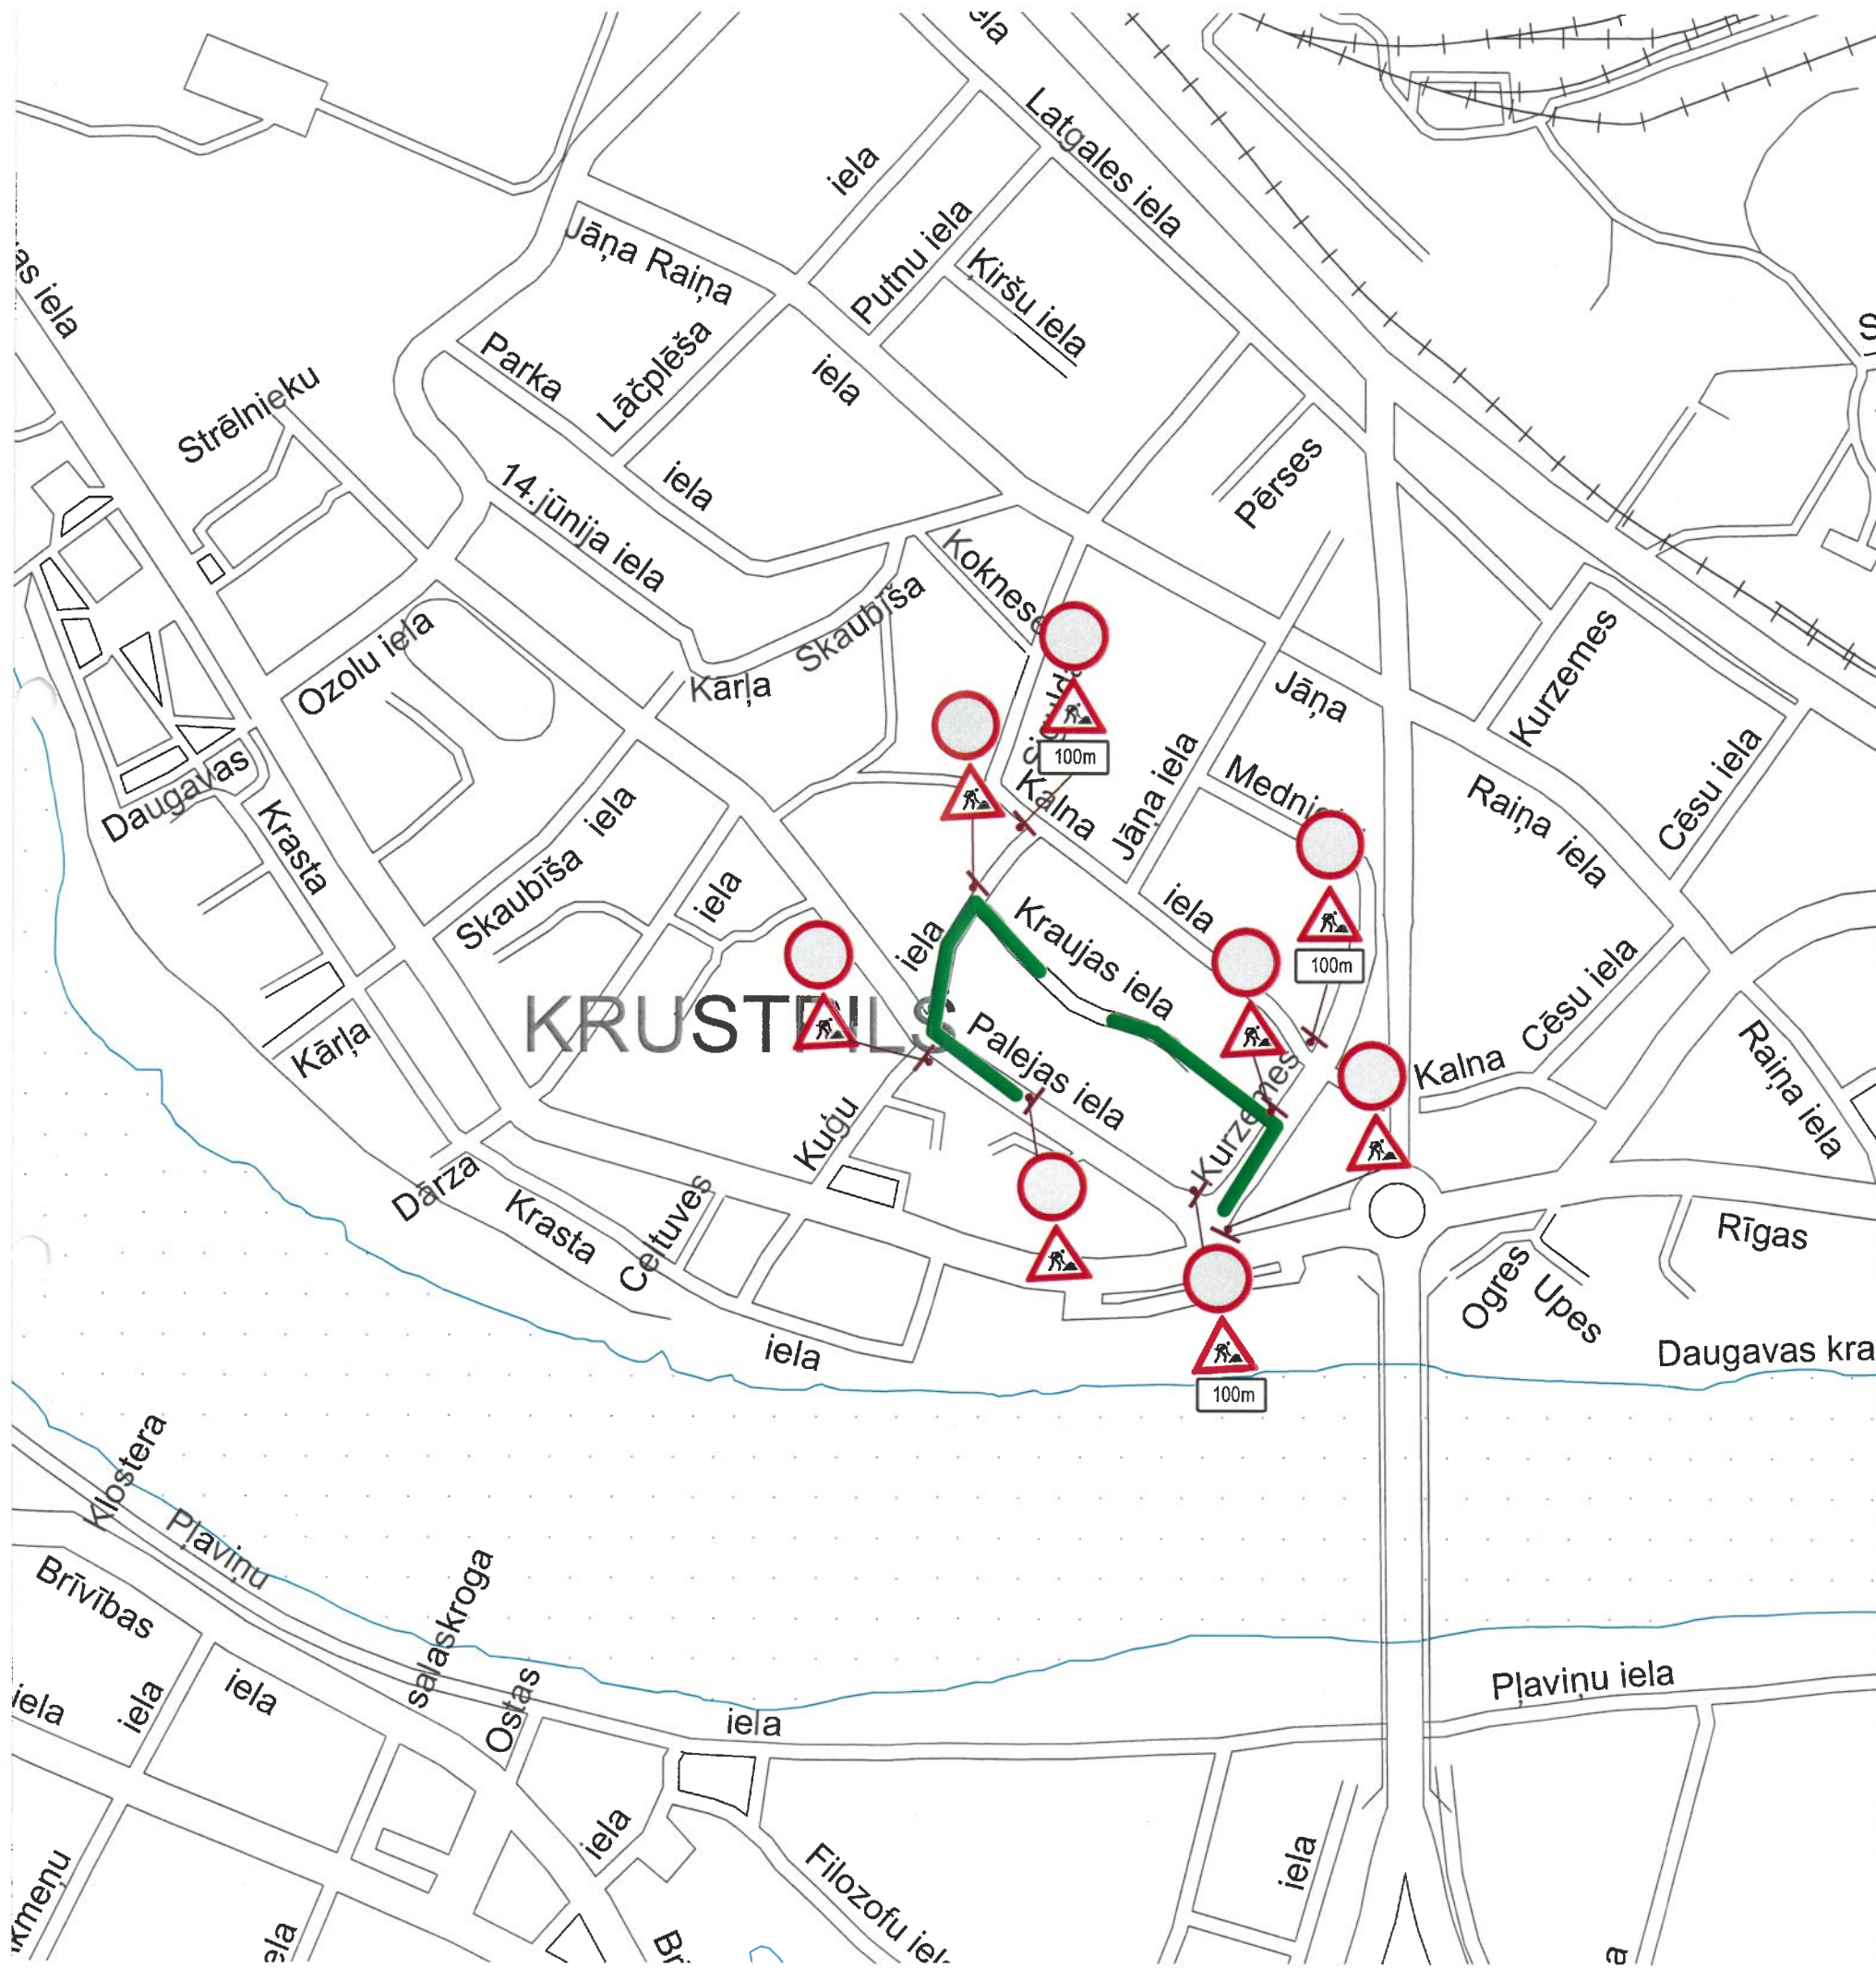


PRINCIPIĀLĀ BŪVDARBU ZONAS ORGANIZĀCIJAS APAKŠSHĒMA Nr. S1

Būvobjekta nosaukums: Ūdenssaimniecības pakalpojumu attīstība Jēkabpilī, IV kārtā

Darbus veic: SIA "Jēkabpils PMK", reģ. Nr. 45403003160,
būvkom. reģistrācijas apliecība
Nr.3973-R, Madonas iela 27, Jēkabpils, LV-5202.
Tāl. 65221485,
fakss 65237893 E-pasts: info@jpmk.lv

Atbildīgā persona: Būvdarbu vadītāja palīgs - Jānis Dimants, mob.tāl. 27810112

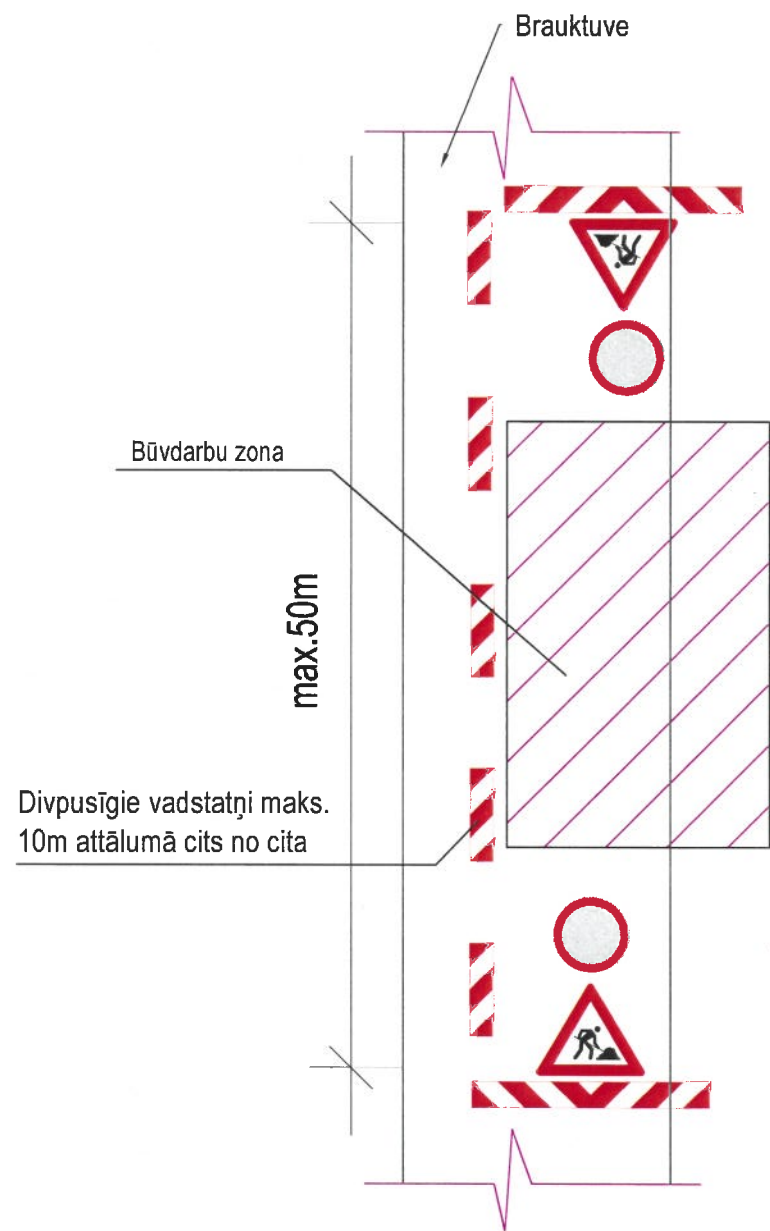

Apzīmējumi:



Nr.912



Nr.302



Nr.118

 / Jānis Dimants