

# PRINCIPIĀLĀ BŪVDARBU ZONAS ORGANIZĀCIJAS SHĒMA Nr.07

Būvobjekta nosaukums: Ūdenssaimniecības pakalpojumu attīstība Jēkabpilī, IV kārtā

Transporta kustības organizēšanas shēma veicot rakšanas darbus Rudens, Medņu un Ļaudonas ielā, Jēkabpilī  
Būvdarbu izpildes laiks: 31.08.2017 - 01.11.2017  
Darbus veic: SIA "Jēkabpils PMK", reģ. Nr. 45403003160,

būvkom. reģistrācijas apliecība Nr.3973-R, Madonas iela 27, Jēkabpils, LV-5202.  
Tālr. 65221485,  
fakss 65237893,  
E-pasts: info@jpmk.lv,

Atbildīgā persona: Būvdarbu vadītājs - Māris Avens, mob.tālr. 22027033

1. Būvdarbu veikšanai tiks pielietota principiālā būvdarbu zonas organizācijas shēma nr. S1
2. Būvdarbi tiks veikti maksimāli pa 50m gariem posmiem .


## Apzīmējumi:

— Būvdarbu veikšanas posms

↑ Uzstādāmā ceļa zīme

118

301

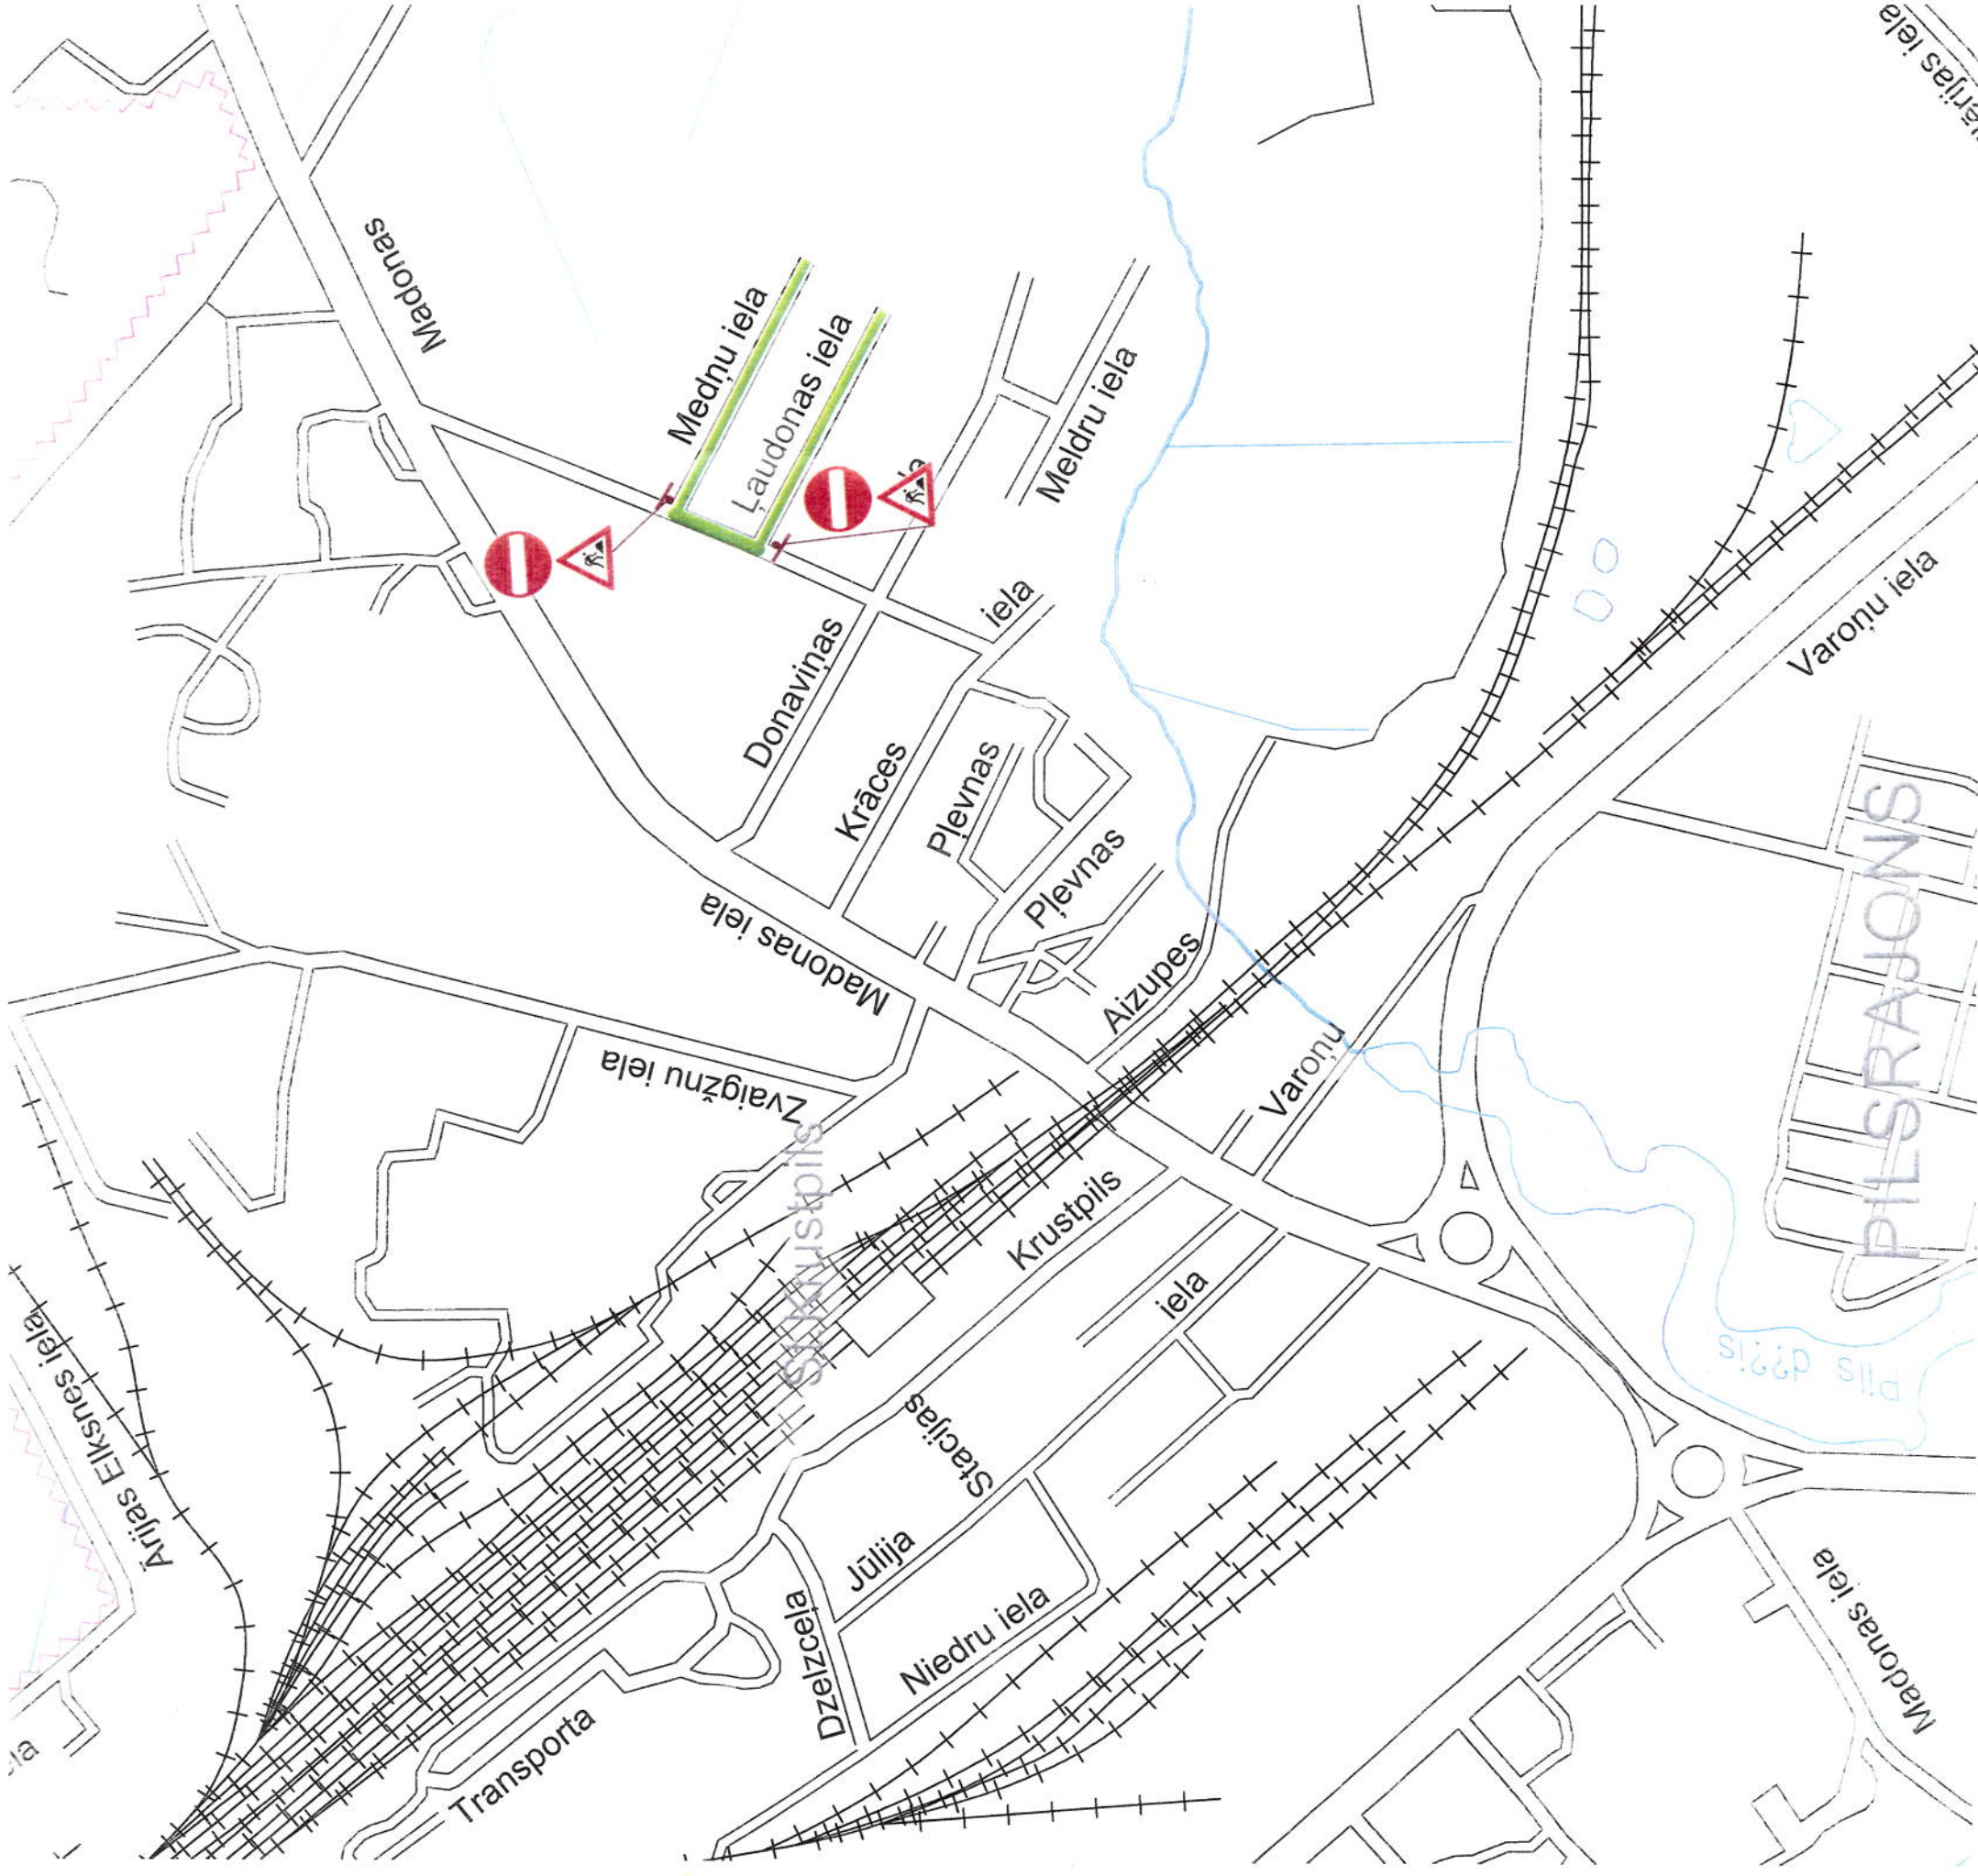

## SASKANOTS

Saņemojums par satiksmes organizācijas tehnisko līdzekļu uzstādīšanu un nopemēšanu attiecas uz to izvietojuma atbilstību normatīvajam aktiem ceļu satiksmes drošības jomā. Ceļa zīmes izgatavot un uzstādīt atbilstoši standartam LVS 77.

GISTARĀJOTS  
Jēkabpils pilsētas pašvaldības  
Būvniecības un komunālās saimniecības  
nodalījuma inženieris

Māris Avens  
31.07.2017

A. Barkāns  
2017. gada 31. jūlijs

..... / Māris Avens