

RASĒJUMU SARAKSTS		
Nr. un marka	R A S Ē J U M S	PIEZĪMES
ŪKT-1	Vispārīgie rādītāji	
ŪKT-2	Ģenerālplāns ar projektējamām K1 tīkliem Aizkraukles ielā	
ŪKT-3	Ģenerālplāns ar projektējamām K1 tīkliem Rudens, Medņu, Ļaudonas ielās	
ŪKT-4	Ģenerālplāns ar projektējamām K1 tīkliem Kuģu, Kraujas, Palejas ielās	
ŪKT-5	Ģenerālplāns ar projektējamām K1 tīkliem Kraujas, Kurzemes ielās	
ŪKT-6	Ģenerālplāns ar projektējamām K1 tīkliem Režņu ielā	
ŪKT-7	Ģenerālplāns ar projektējamām K1 tīkliem Īves, Lazdu ielās	
ŪKT-8	Ģenerālplāns ar projektējamām K1 tīkliem Tīta ielā	
ŪKT-9	Ģenerālplāns ar projektējamām K1 tīkliem Lakstīgalu ielā	
ŪKT-10	Ģenerālplāns ar projektējamām K1 tīkliem Tulpiju ielā	
ŪKT-11	Ģenerālplāns ar projektējamām K1 tīkliem Dārznieku ielā	
ŪKT-12	Ģenerālplāns ar projektējamām K1 tīkliem Druvas ielā	
ŪKT-13	Ģenerālplāns ar projektējamām K1 tīkliem Andreja Pormaļa ielā	
ŪKT-14	Ģenerālplāns ar projektējamām K1 tīkliem Alpūtas ielā	
ŪKT-15	Ģenerālplāns ar projektējamām K1 tīkliem Saules, Ražas ielās	
ŪKT-16	Ģenerālplāns ar projektējamām K1 tīkliem Aldaunas un Radžu ielās	
ŪKT-17	Ģenerālplāns ar projektējamām K1 tīkliem Radžu, Vēju, Sūnu ielās	
ŪKT-18	Ģenerālplāns ar projektējamām K1 tīkliem Kaļķu ielā	
ŪKT-19	Ģenerālplāns ar projektējamām K1 tīkliem Radžu, Sprīžu, Līliju ielās	
ŪKT-20	Ģenerālplāns ar projektējamām K1 tīkliem Mēness ielā	
ŪKT-21	Ģenerālplāns ar projektējamām K1 tīkliem Dzirnau, Imantas, Tiruma ielās	
ŪKT-22	Ģenerālplāns ar projektējamām K1 tīkliem Imantas, Tiruma, Kaļķu ielās	
ŪKT-23	Kanalizācijas K1 un K1S garenprofils Aizkraukles ielā	
ŪKT-24	Kanalizācijas K1 garenprofils Aizkraukles ielā	
ŪKT-25	Kanalizācijas K1 garenprofils Aizkraukles ielā	
ŪKT-26	Kanalizācijas K1 garenprofils Rudens, Medņu ielās	
ŪKT-27	Kanalizācijas K1 garenprofils Rudens, Medņu ielās	
ŪKT-28	Kanalizācijas K1 un K1S garenprofils Ļaudonas ielā	
ŪKT-29	Kanalizācijas K1 garenprofils Kuģu, Kraujas ielās	
ŪKT-30	Kanalizācijas K1 garenprofils Kuģu, Kraujas ielās	
ŪKT-31	Kanalizācijas K1 garenprofils Kraujas, Kurzemes ielās	
ŪKT-32	Kanalizācijas K1 garenprofils Kraujas, Kurzemes ielās	
ŪKT-33	Kanalizācijas K1 garenprofils Režņu ielā	
ŪKT-34	Kanalizācijas K1 garenprofils Īves ielā	
ŪKT-35	Kanalizācijas K1 garenprofils Īves ielā	
ŪKT-36	Kanalizācijas K1 garenprofils Lazdu ielā	
ŪKT-37	Kanalizācijas K1 garenprofils Tīta ielā	
ŪKT-38	Kanalizācijas K1 garenprofils Tīta ielā	
ŪKT-39	Kanalizācijas K1 garenprofils Lakstīgalu ielā	
ŪKT-40	Kanalizācijas K1 garenprofils Lakstīgalu ielā	
ŪKT-41	Kanalizācijas K1 garenprofils Tulpiju ielā	
ŪKT-42	Kanalizācijas K1 garenprofils Tulpiju ielā	
ŪKT-43	Kanalizācijas K1 garenprofils Dārznieku ielā	
ŪKT-44	Kanalizācijas K1 garenprofils Druvas ielā	
ŪKT-45	Kanalizācijas K1 garenprofils Andreja Pormaļa ielā	
ŪKT-46	Kanalizācijas K1 garenprofils Alpūtas ielā	
ŪKT-47	Kanalizācijas K1 garenprofils Saules, Ražas ielās	
ŪKT-48	Kanalizācijas K1 garenprofils Saules, Ražas ielās	
ŪKT-49	Kanalizācijas K1 garenprofils Aldaunas ielā	
ŪKT-50	Kanalizācijas K1 garenprofils Aldaunas ielā	
ŪKT-51	Kanalizācijas K1 garenprofils Radžu ielā	
ŪKT-52	Kanalizācijas K1 garenprofils Vēju ielā	
ŪKT-53	Kanalizācijas K1 garenprofils Sūnu ielā	
ŪKT-54	Kanalizācijas K1 garenprofils Kaļķu ielā	
ŪKT-55	Kanalizācijas K1 garenprofils Kaļķu ielā	
ŪKT-56	Kanalizācijas K1 garenprofils Radžu ielā	
ŪKT-57	Kanalizācijas K1 garenprofils Radžu ielā	
ŪKT-58	Kanalizācijas K1 garenprofils Līliju ielā	
ŪKT-59	Kanalizācijas K1 garenprofils Līliju ielā	
ŪKT-60	Kanalizācijas K1 garenprofils Līliju ielā	
ŪKT-61	Kanalizācijas K1S garenprofils Sprīžu, Līliju ielās	
ŪKT-62	Kanalizācijas K1 garenprofils Sprīžu ielā	
ŪKT-63	Kanalizācijas K1 garenprofils Sprīžu ielā	
ŪKT-64	Kanalizācijas K1 garenprofils Mēness ielā	
ŪKT-65	Kanalizācijas K1 garenprofils Imantas ielā	
ŪKT-66	Kanalizācijas K1 garenprofils Dzirnau ielā	
ŪKT-67	Kanalizācijas K1 garenprofils Imantas ielā	
ŪKT-68	Kanalizācijas K1 garenprofils Kaļķu ielā	
ŪKT-69	Kanalizācijas K1 garenprofils Tiruma ielā	
ŪKT-70	Kanalizācijas K1 garenprofils Tiruma ielā	
ŪKT-71	Kanalizācijas K1S garenprofils Kaļķu ielā	
ŪKT-72	Caurulvadu izbūve būvgrāvī. Tips A. Tips B.	
ŪKT-73	Esošo inženiertīklu aizsardzība	
ŪKT-74	Kanalizācijas skataka principiālie risinājumi	
ŪKT-75	Plastmasas saliekamā aka DN1000 un DN560	
ŪKT-76	Aku vāku izbūves principiālie risinājumi	
ŪKT-77	Kanalizācijas pieslēgumu veidi	
ŪKT-78	Segumu atjaunošanas veidi	

INŽENIERBŪVES LIETOŠANAS GALVENAIS VEIDS
kods: 22230103 - plastmasas kanalizācijas cauruļvadi

APZĪMĒJUMI		
Projektējamais	Esošais	Nosacītie apzīmējumi
		Pašteses kanalizācijas cauruļvads
		Kanalizācijas skataka
		Kanalizācijas mezgls
		Kanalizācijas spiedvads
		Spiedvada mezgls
		Izstrādes stadijā dzēramā ūdens ūdensvads būvprojektā: "Ūdenssaimniecības pakalpojumu attīstība Jēkabpilī, IV kārtā, ārējo ūdensapgādes inženiertīklu paplašināšana Aizkraukles, Medņu, Ļaudonas, Rudens, Krāces, Režņu, Lakstīgalu, Tīta, Lazdu, Īves, Dārznieku, Druvas, Aldaunas, Vēju, Sūnu, Kaļķu, Radžu, Līliju, Mēness, Imantas, Tiruma, Pilskalna, Ilūkstes ielās Jēkabpilī"
		Lietusūdeņu kanalizācija
		Gāzesvads
		Siltumtrase
		Pazemes sakaru kanalizācija
		Pazemes sakaru kabelis
		Virszemes sakaru kabelis
		Pazemes elektr. kabelis līdz 0.4kV
		Pazemes apgaismojuma kabelis
		Virszemes elektroapgādes līnijas
		Kabeļu aizsargčaula
		Ģeotehniskais urbums
		Projektējamā kanalizācijas sūkņu stacija
		Likvidējamie objekti


IZMANTOJAMO UN PIEVIENOJAMO MATERIĀLU SARAKSTS

Apzīmējums	Izmantojamie dokumenti
Proj. uzd. no 22.08.2016	SIA "Jēkabpils ūdens" projektēšanas uzdevums
BIS/BV-4.2-2016-463 no 18.10.2016	Jēkabpils pilsētas būvvaldes būvatļauja
Nr.3.-4.3/ 1/2017 no 18.04.2017	SIA "Jēkabpils ūdens" tehniskie noteikumi
Nr.3.-4.3/ 2/2017 no 18.04.2017	SIA "Jēkabpils ūdens" tehniskie noteikumi
Nr.33-7/1570 no 28.04.2017.	AS "Latvijas gāze" tehniskie noteikumi
Nr.30EF60-06.06/553 no 20.04.2017	AS "Sadales tīkls" tehniskie noteikumi
Nr.LTN-1421 no 19.04.2017.	SIA "Lattelecom" tehniskie noteikumi
Nr.L/1-14/106 no 24.04.2017.	VSIA „Zemkopības ministrijas nekustamie īpašumi” atzinums
MK noteikumi Nr.253	Atsevišķu inženierbūvju būvnoteikumi
LBN 222-15	"Ūdensapgādes būves"
LBN 223-15	"Kanalizācijas būves"
LBN 008-14	"Inženiertīklu izvietojums"
UPONOR, PIPELIFE	Plastmasas cauruļu un detaļu katalogs
Indutek, Hawle	Armatūras un veidgabalu katalogs
IS	Iekārtu specifikācija

PLĀNOTIE MAĢISTRĀLO KANALIZĀCIJAS SISTĒMU PARAMETRI

Iela	Apzīmējums	Caurules materiāls	Caurules diametrs (mm)	Kopgarums apjoms (m)	Apzīmējums
Aizkraukles iela	Kanalizācija K1	PP, 8kN/m2	OD250	375.6	AI-K1-1
	Spiedvads K1S	PE100 SDR17, PN10	OD75	67.0	
Rudens iela	Kanalizācija K1	PP, 8kN/m2	OD250	69.2	Ru-K1-1
Medņu iela	Kanalizācija K1	PP, 8kN/m2	OD250	213.5	Med-K1-1
Ļaudonas iela	Kanalizācija K1	PP, 8kN/m2	OD250	206.0	La-K1-1
	Spiedvads K1S	PE100 SDR17, PN10	OD75	3.5	
Kuģu iela	Kanalizācija K1	PP, 8kN/m2	OD250	173.5	Ku-K1-1
Kraujas iela	Kanalizācija K1	PP, 8kN/m2	OD250	222.2	Kra-K1-1
Kurzemes iela	Kanalizācija K1	PP, 8kN/m2	OD250	112.6	Kur-K1-1
Režņu iela	Kanalizācija K1	PP, 8kN/m2	OD250	144.8	Re-K1-1
Īves iela	Kanalizācija K1	PP, 8kN/m2	OD250	202.3	Īv-K1-1
	Kanalizācija K1	PP, 8kN/m2	OD200	59.9	
Lazdu iela	Kanalizācija K1	PP, 8kN/m2	OD250	109.6	Laz-K1-1
Tīta iela	Kanalizācija K1	PP, 8kN/m2	OD250	237.2	TI-K1-1
Lakstīgalu iela	Kanalizācija K1	PP, 8kN/m2	OD250	171.8	Lak-K1-1
Tulpiju iela	Kanalizācija K1	PP, 8kN/m2	OD200	423.0	Tu-K1-1
Dārznieku iela	Kanalizācija K1	PP, 8kN/m2	OD200	94.0	Da-K1-1
Druvas iela	Kanalizācija K1	PP, 8kN/m2	OD200	82.5	Dr-K1-1
Andreja Pormaļa iela	Kanalizācija K1	PP, 8kN/m2	OD200	75.0	Po-K1-1
Alpūtas iela	Kanalizācija K1	PP, 8kN/m2	OD250	188.0	Al-K1-1
Saules iela	Kanalizācija K1	PP, 8kN/m2	OD250	359.5	Sa-K1-1
Ražas iela	Kanalizācija K1	PP, 8kN/m2	OD250	220.0	Raz-K1-1
Radžu iela	Kanalizācija K1	PP, 8kN/m2	OD250	537.5	Rad-K1-1
Vēju iela	Kanalizācija K1	PP, 8kN/m2	OD250	165.0	Vē-K1-1
Sūnu iela	Kanalizācija K1	PP, 8kN/m2	OD250	181.0	Sū-K1-1
Kaļķu iela	Kanalizācija K1	PP, 8kN/m2	OD250	529.3	Ka-K1-1
	Spiedvads K1S	PE100 SDR17, PN10	OD110	59.5	
Sprīžu iela	Kanalizācija K1	PP, 8kN/m2	OD250	248.2	Sp-K1-1
Līliju iela	Kanalizācija K1	PP, 8kN/m2	OD250	416.4	Lī-K1-1
	Spiedvads K1S	PE100 SDR17, PN10	OD75	186.4	
Mēness iela	Kanalizācija K1	PP, 8kN/m2	OD250	171.0	Men-K1-1
Dzirnau iela	Kanalizācija K1	PP, 8kN/m2	OD250	256.5	Dz-K1-1
Imantas iela	Kanalizācija K1	PP, 8kN/m2	OD250	464.5	Im-K1-1
Tiruma iela	Kanalizācija K1	PP, 8kN/m2	OD250	380.0	TI-K1-1

VISPĀRĪGIE RĀDĪTĀJI

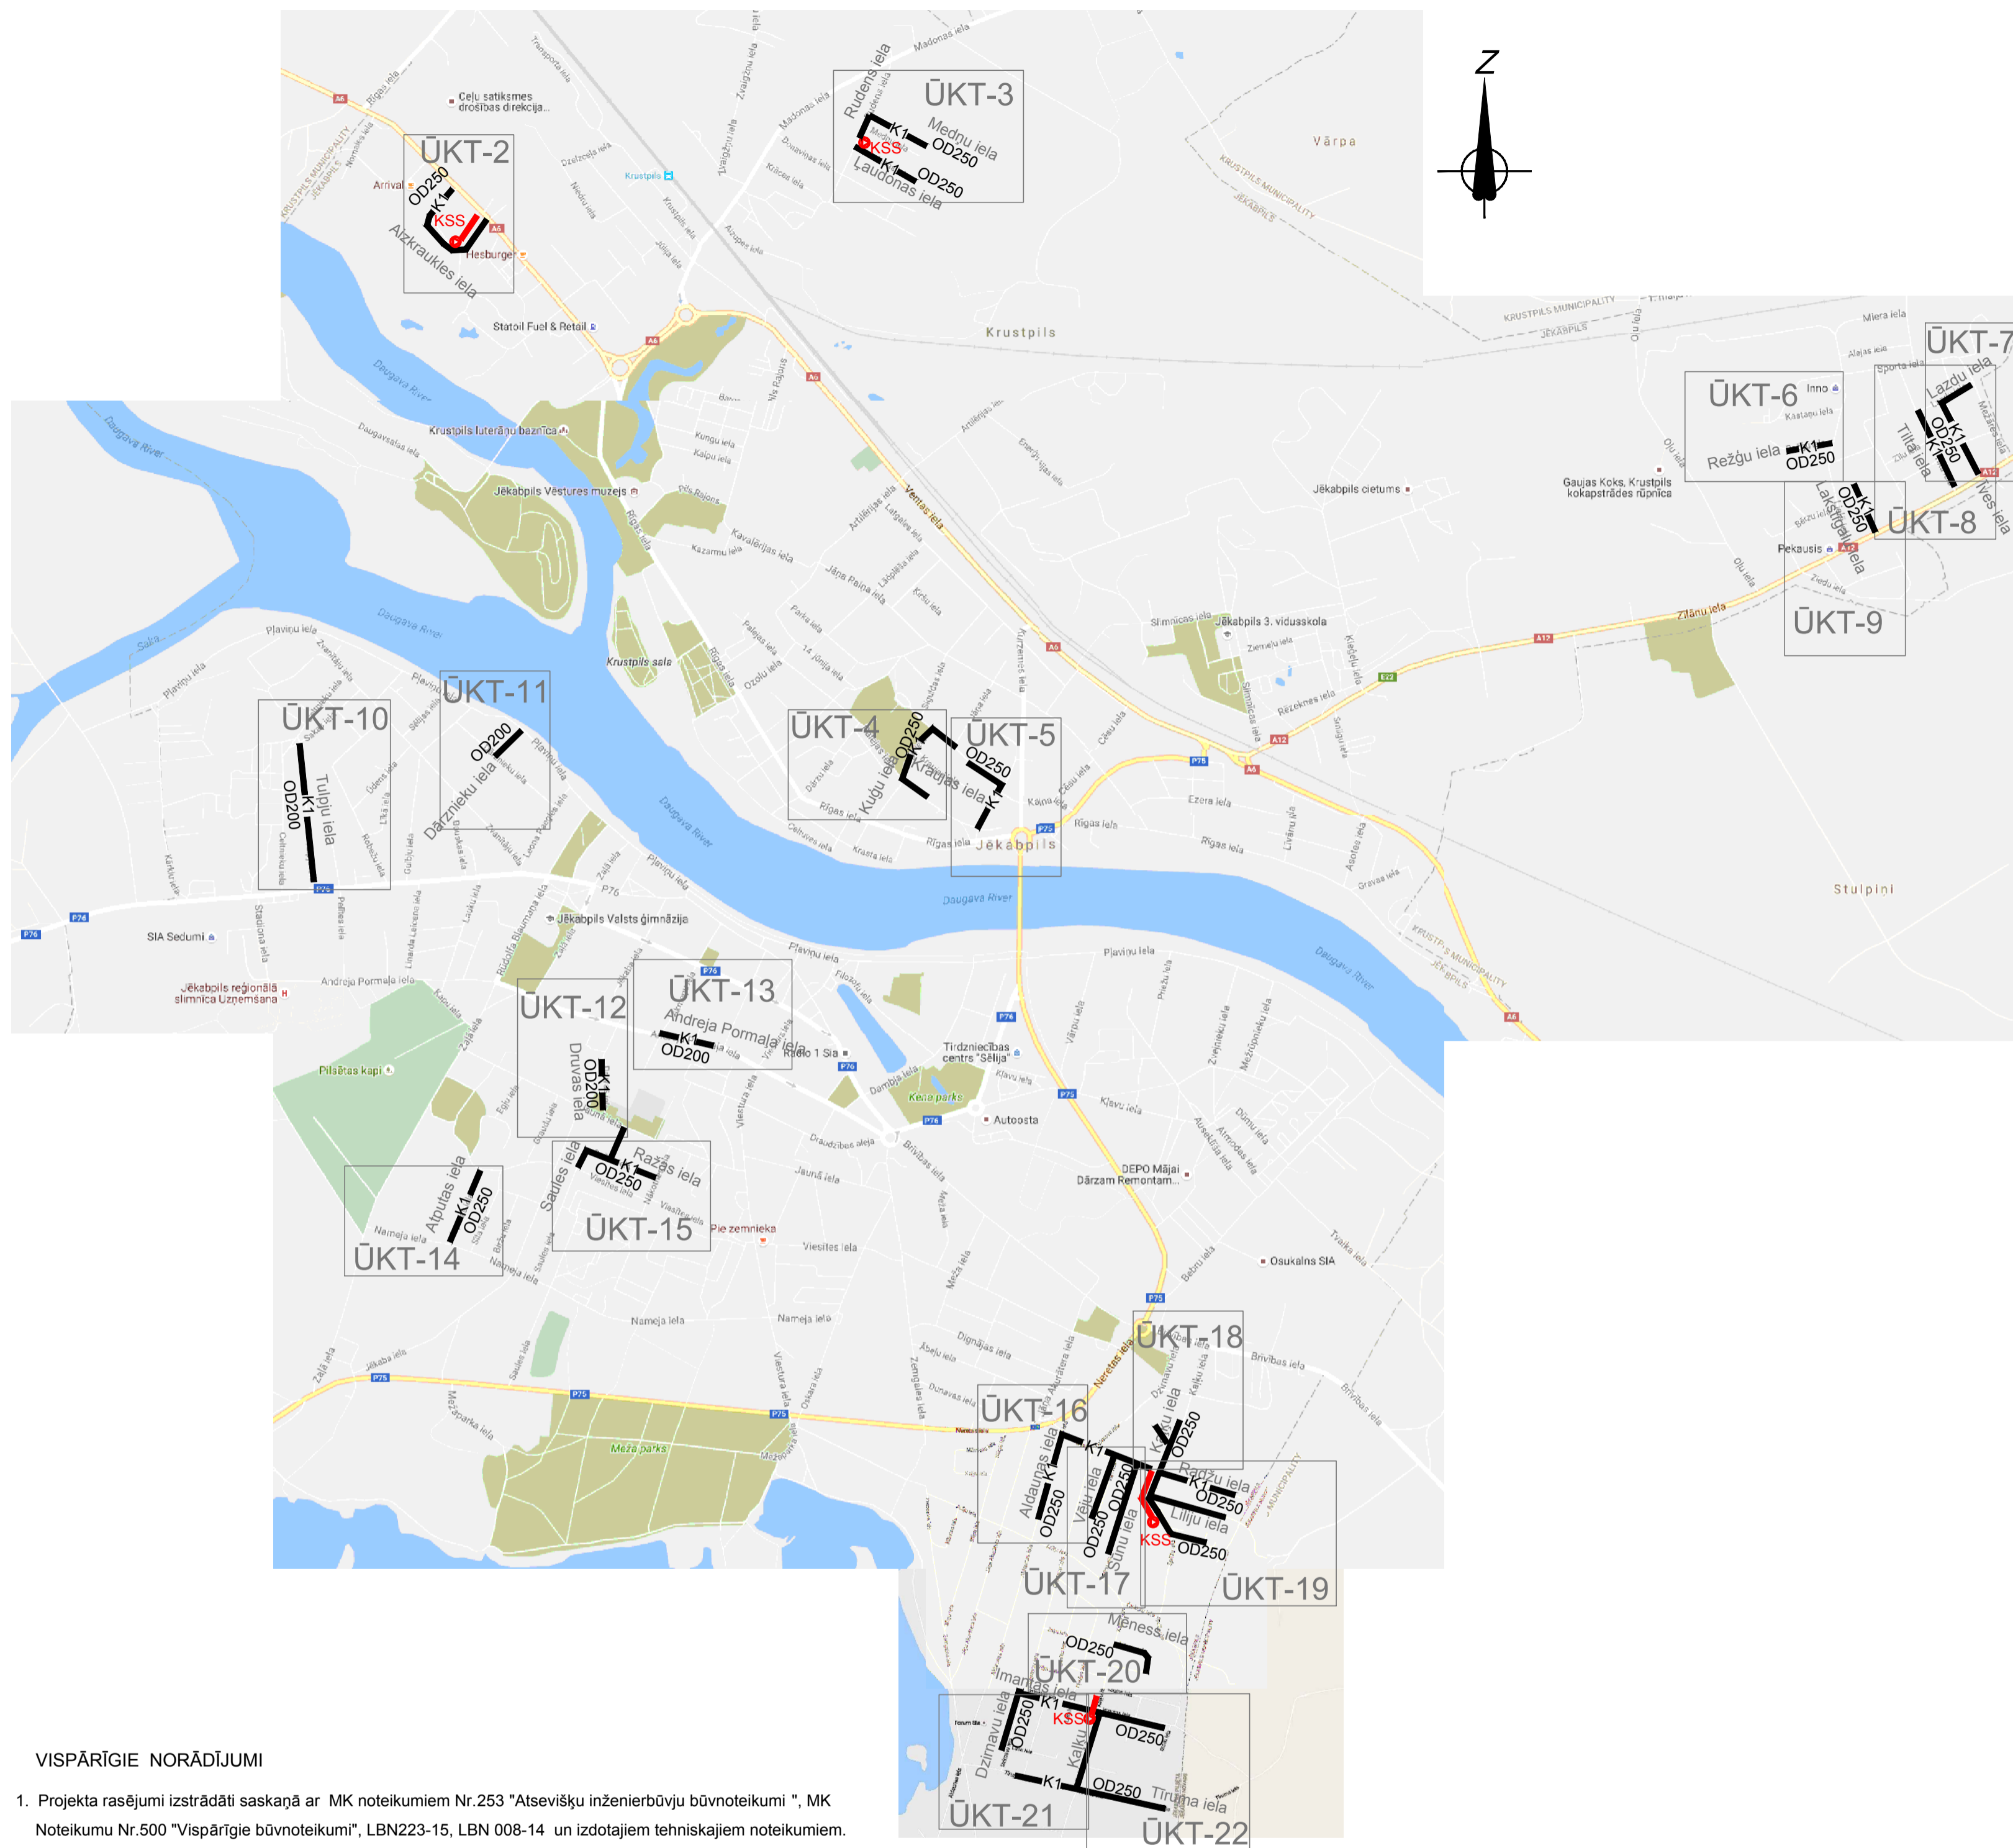

VISPĀRĪGIE NORĀDĪJUMI

- Projekta rasējumi izstrādāti saskaņā ar MK noteikumiem Nr.253 "Atsevišķu inženierbūvju būvnoteikumi", MK Noteikumu Nr.500 "Vispārīgie būvnoteikumi", LBN223-15, LBN 008-14 un izdotajiem tehniskajiem noteikumiem.
- Augstuma atzīmes, piesaistes izmēri, cauruļvadu garumi doti metros, bet diametri milimetros.
- Augstuma atzīmes dotas Latvijas normālo augstuma sistēmā.
- Cauruļvadu diametra apzīmējums: OD - ārējais diametrs, DN/ID - iekšējais diametrs, d - nominālais diametrs, e - caurules sienas biezums.
- Cauruļvadu ir atļauts izbūvēt tikai sausā būvgrāvī. Vietās, kur ir augsts gruntsūdens līmenis, būvniecībai jāizmanto citi risinājumi, piemēram, veicot grunts ūdeņu atsūkšanu vai gruntsūdens pazemināšanu. Lai izbūvētu cauruļvadus nelabvēlīgās gruntīs, nepieciešams šo grunti izvest un nomainīt ar sablīvējamu grunti.
- Pirms darbu uzsākšanas, esošo komunikāciju iebūves dziļumi pieslēguma un šķērsošanās vietās ar projektējamām tīkliem precīzāmi ar šurfbēšanas metodi.
- Ielu segumu un zālāju atjaunošana pēc ūdensapgādes un kanalizācijas tīklu izbūves ārpus objekta labiekārtošanas robežām izpildāma esošajās augstuma atzīmēs.
- Izstrādātais Projekts tiek izstrādāts vienlaicīgi ar būvprojektu: "Ūdenssaimniecības pakalpojumu attīstība Jēkabpilī, IV kārtā, ārējo ūdensapgādes inženiertīklu paplašināšana Aizkraukles, Medņu, Ļaudonas, Rudens, Krāces, Režņu, Lakstīgalu, Tīta, Lazdu, Īves, Dārznieku, Druvas, Aldaunas, Vēju, Sūnu, Kaļķu, Radžu, Līliju, Mēness, Imantas, Tiruma, Pilskalna, Ilūkstes ielās Jēkabpilī", kurš tiks skatīts atsevišķi.

Šajā būvprojektā ir iekļautas un izstrādātas visas nepieciešamās daļas atbilstoši būvatļaujā ietvertajiem nosacījumiem.

Būvprojekta vadītāja: **Tatjana Loginova 3-00548**
(vārds, uzvārds, sertifikāta Nr.)

06.2017. (datums)

Šā būvprojekta ŪKT daļas risinājumi atbilst Latvijas būvnormatīvu un citu normatīvo aktu, kā arī tehnisko vai īpašo noteikumu prasībām.

Būvprojekta ŪKT daļas vadītāja: **Tatjana Loginova 3-00548**
(vārds, uzvārds, sertifikāta Nr.)

06.2017. (datums)

BŪVPROJEKTA SITUĀCIJAS PLĀNS

Līdzfinansētājs:

Būvprojekta izstrādātājs:

SIA "Jēkabpils PMK"
Madonas iela 27, Jēkabpils, LV-5202,
reģ. Nr. 45403003160
Būvkomersanta reģ. Nr. 3973-R

EKOLAT SIA
Būvkomersanta reģ. Nr. 2640-R
Daugavpils, L1-5491
L.Pretis 30a tlr. 654-24466

Būvprojekta nosaukums: ŪDENSŠAIMNIECĪBAS PAKALPOJUMU ATTĪSTĪBA JĒKABPILĪ, IV KĀRTĀ, ārējo kanalizācijas inženiertīklu paplašināšana Aizkraukles, Medņu, Ļaudonas, Rudens, Režņu, Lakstīgalu, Tīta, Lazdu, Īves, Dārznieku, Druvas, Aldaunas, Vēju, Sūnu, Kaļķu, Radžu, Līliju, Mēness, Kraujas, Kuģu, Kurzemes, Tulpiju, A.Pormaļa, Alpūtas, Saules, Ražas, Tiruma, Imantas, Dzirnau ielās Jēkabpilī

Rasēja tapps:

VISPĀRĪGIE RĀDĪTĀJI

Pasūtījuma Nr.: 27/2017 Am. reģ. Nr.: J01/012017

Būvpr. d. v. TATJANA LOGINOVA
Izstrādāja: NATALJA ŽILĒ
Parbaudīja: MĀRIS DIMANTS

15.06.2017. (datums)
15.06.2017. (datums)
15.06.2017. (datums)

Rasēja marka un Nr.: ŪKT-1
Lapas: 78
Datne: Jēkabpils K1